

Granit-Wasser-Landschaft mit Plantsch- und Erlebnisbecken für Kinder auf 3 Ebenen (ca 120m²)







- 2 Verbindungsrutschen (offen)
- Röhrenrutsche
- Granitinsel
- Spritzschlange
- Spritzigel
- Bodenblubber
- Granit-Wasserfall
- Spritzdüsen

Wasserspielplatz mit Einfassungsmauer aus Granit (Burg- oder Steinbruchähnlich)

- 2 Spritzkanonen
- Blumendusche
- Wasserfontaine
- Spritzdüsen

Aufenthaltsbereiche im Umfeld

- Terrasierter Liegewiese
- Granitsitzblöcken
- Granitfindlingen
- integrierten Sitzplätzen aus Holz
- Granit-Mauerblöcken
- Granitstufen

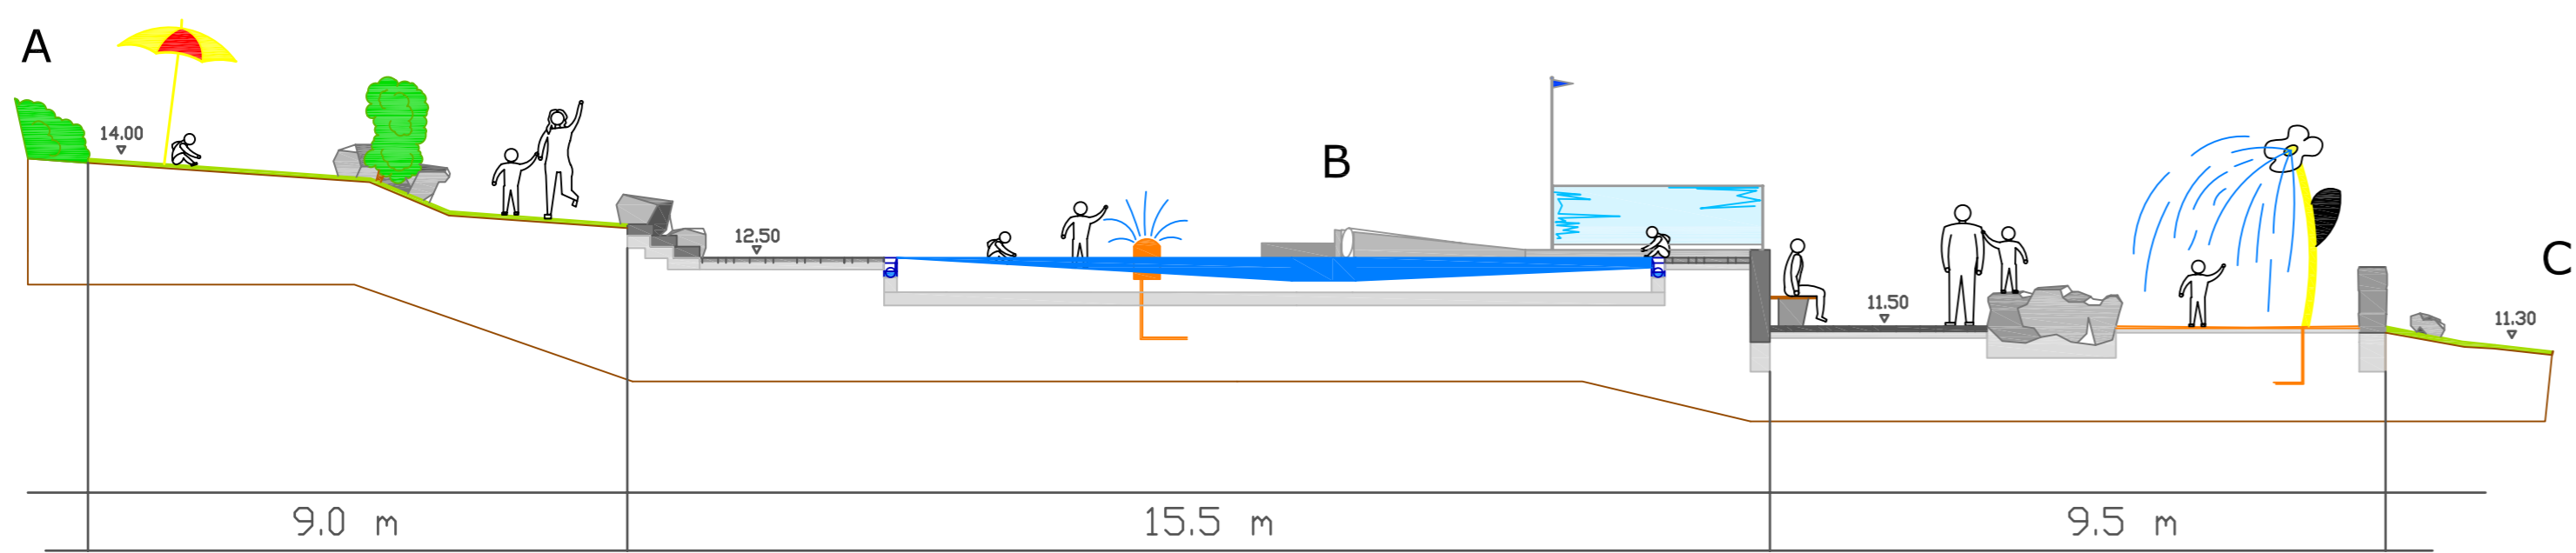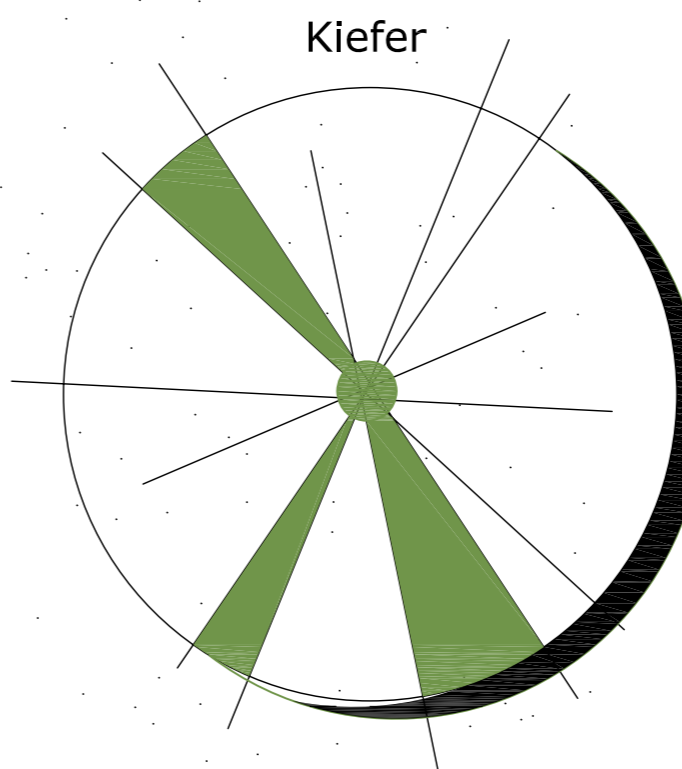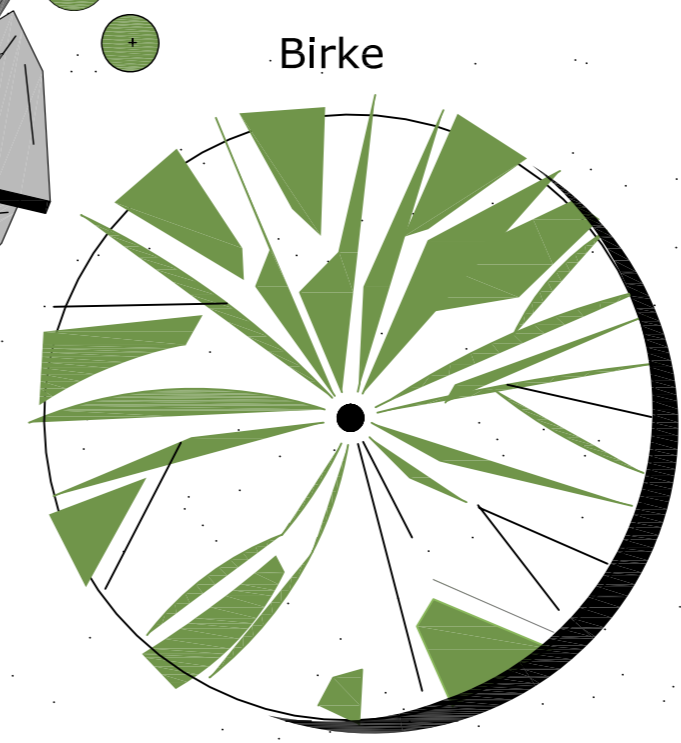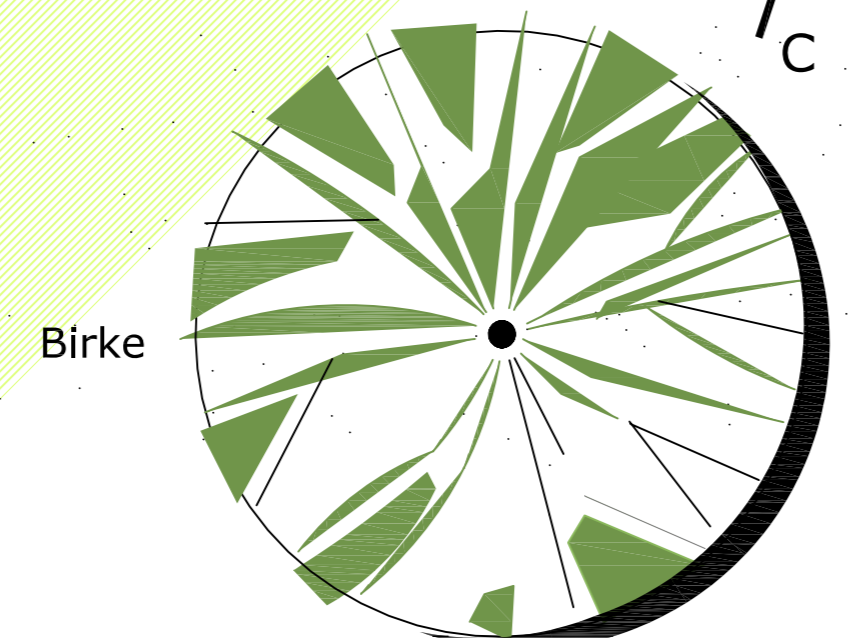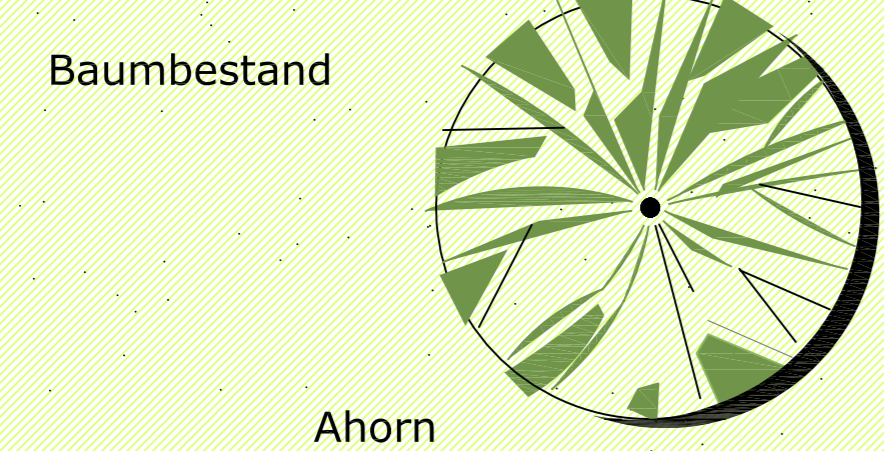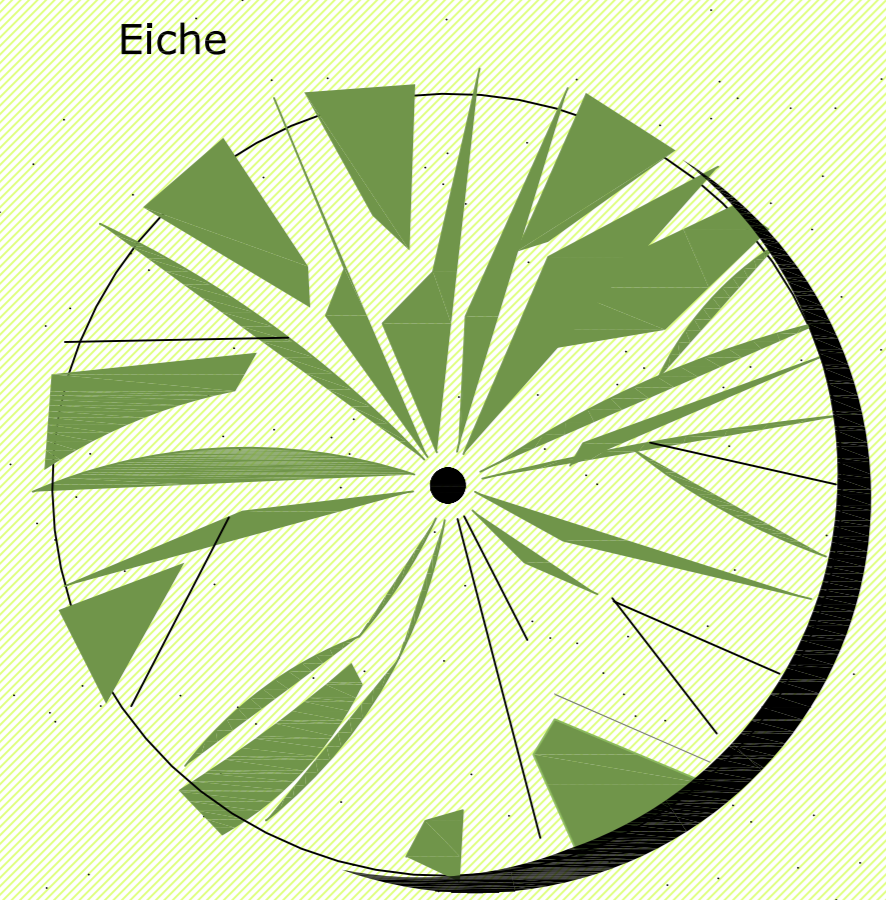

Schnitt A - B - C

Markt Eging a. See Granit-Wasser-Landschaft Seebad Eging

Karte:	Konzept	
Maßstab:	1 : 100	
Auftragnehmer:	Landschaft + Plan • Passau Am Burgberg 17, 94127 Neuburg a. Inn Tel.: 0 85 07/92 20 53, Fax: 0 85 07/92 20 54	
Bearbeitung:	Dipl.-Ing. Thomas Herrmann, Landschaftsarchitekt BAK Dipl.-Ing. (FH) Jürgen Sundermann Thomas Helndl (Student FH-Weihenstephan)	

